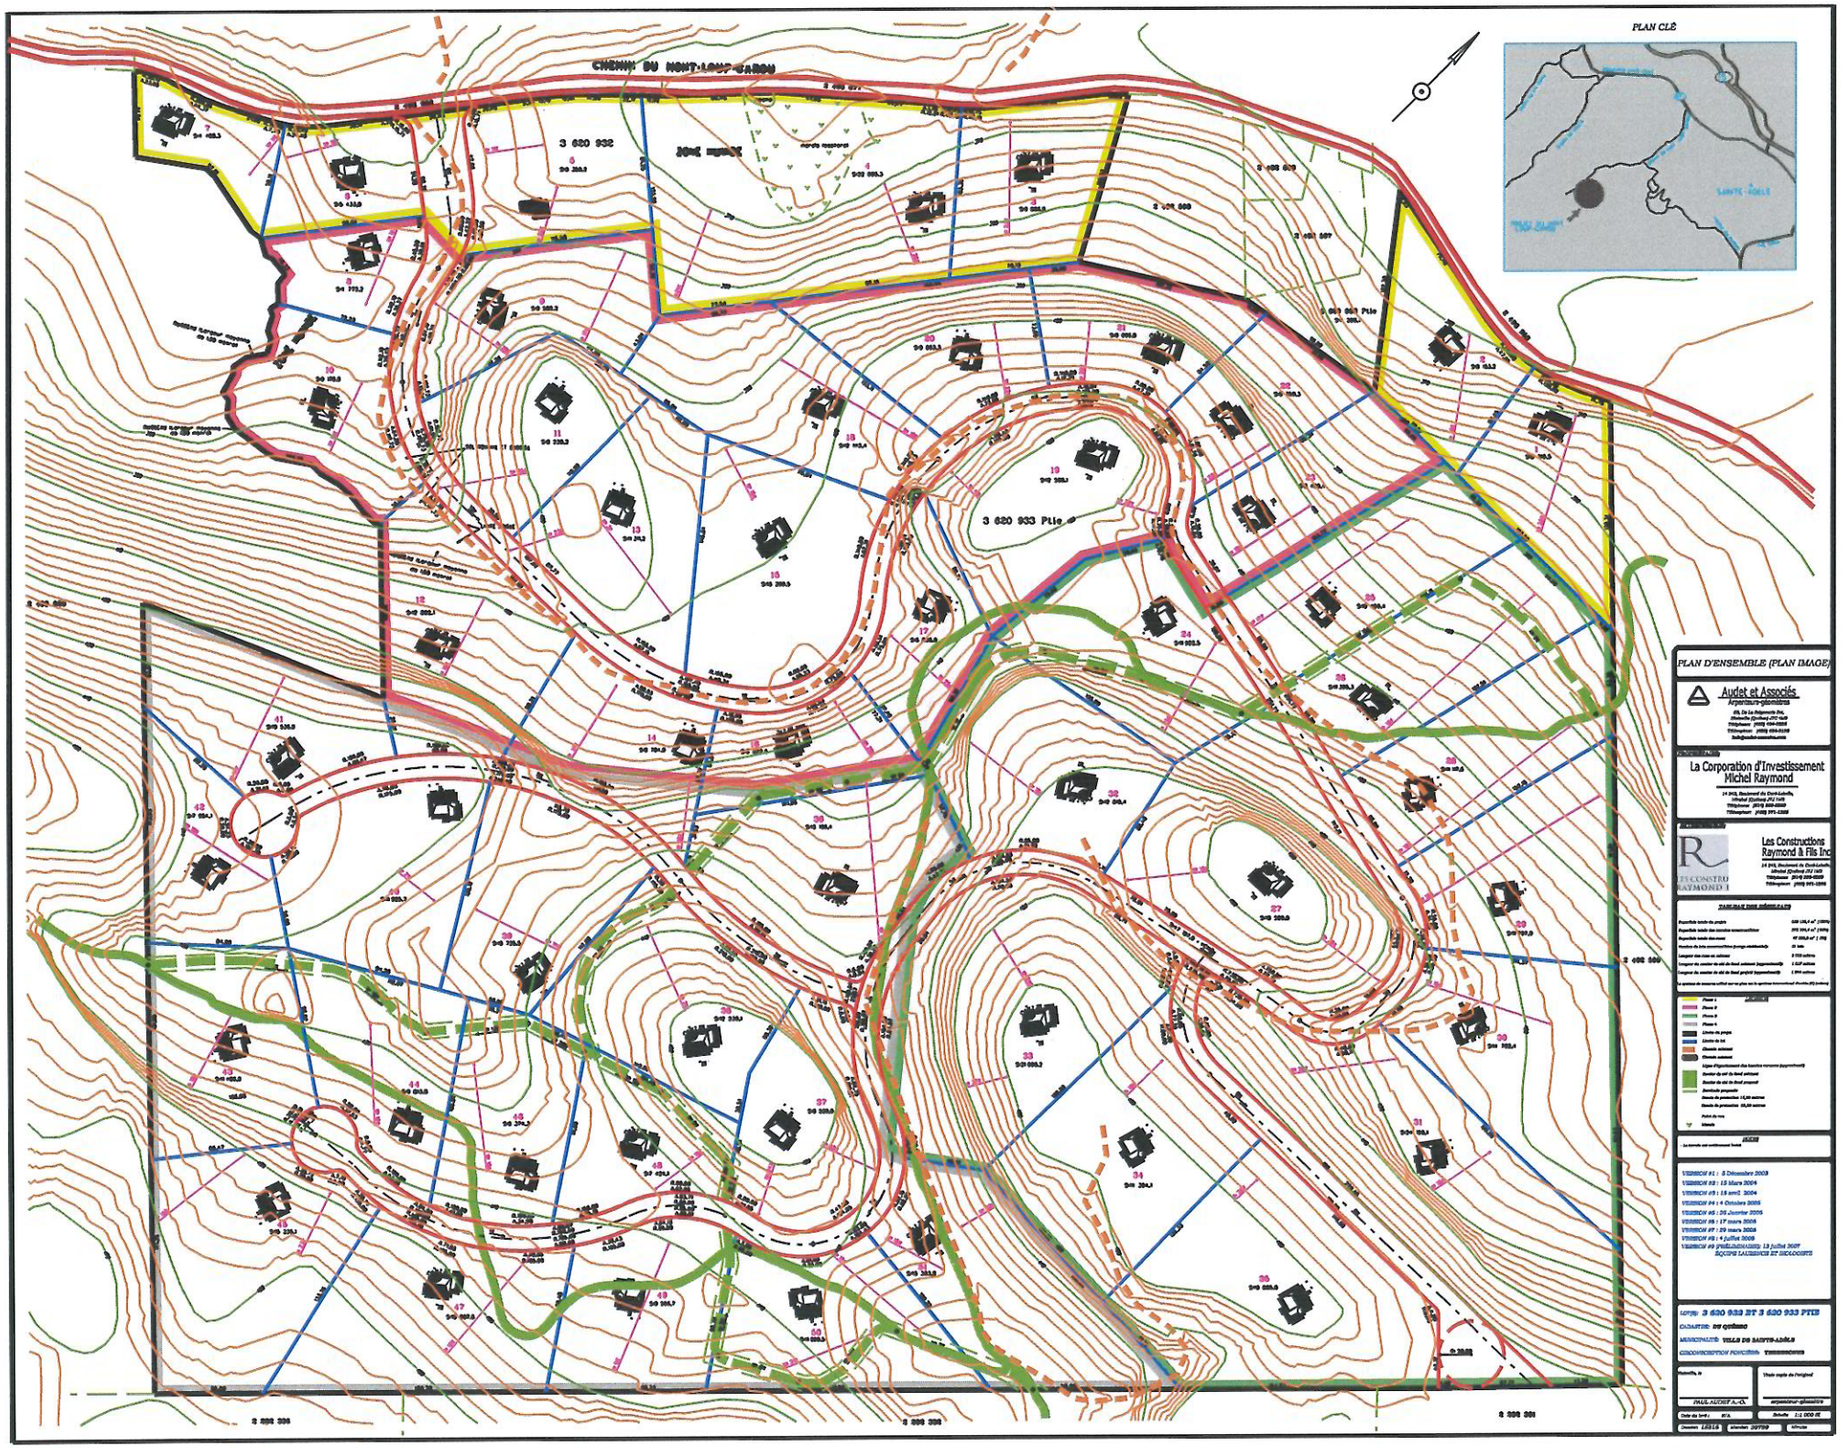
CHEMIN DU MONT-LOUP-GAROU
ZONE INDUS
3 620 932
3 620 933 Ptie
PLAN CLÉ
SAINTE-ADÈLE
PLAN D'ENSEMBLE (PLAN IMAGE)
Audet et Associés
Arpenteurs-géomètres
La Corporation d'Investissement Michel Raymond
Les Constructions Raymond à Fils Inc
VERSION #1 : 3 Décembre 2003
VERSION #2 : 15 Mars 2004
VERSION #3 : 15 avril 2004
VERSION #4 : 4 Octobre 2005
VERSION #5 : 26 Janvier 2006
VERSION #6 : 17 mars 2006
VERSION #7 : 29 mars 2006
VERSION #8 : 4 Juillet 2006
VERSION #9 (PRÉLIMINAIRE) 18 Juillet 2007
SOUMIS LAURENTIDES ET DÉCLOGISTE
LOT(S): 3 620 932 ET 3 620 933 PTIE
CADASTRE: DU CANTON
MUNICIPALITÉ: VILLE DE SAINTE-ADÈLE
CIRCONSCRIPTION FONCIÈRE: TERREBONNE
PAUL AUDET A.-G.
arpenteur-géomètre
Échelle 1:1 000 PI
Dossier 16514
Minutier 20772